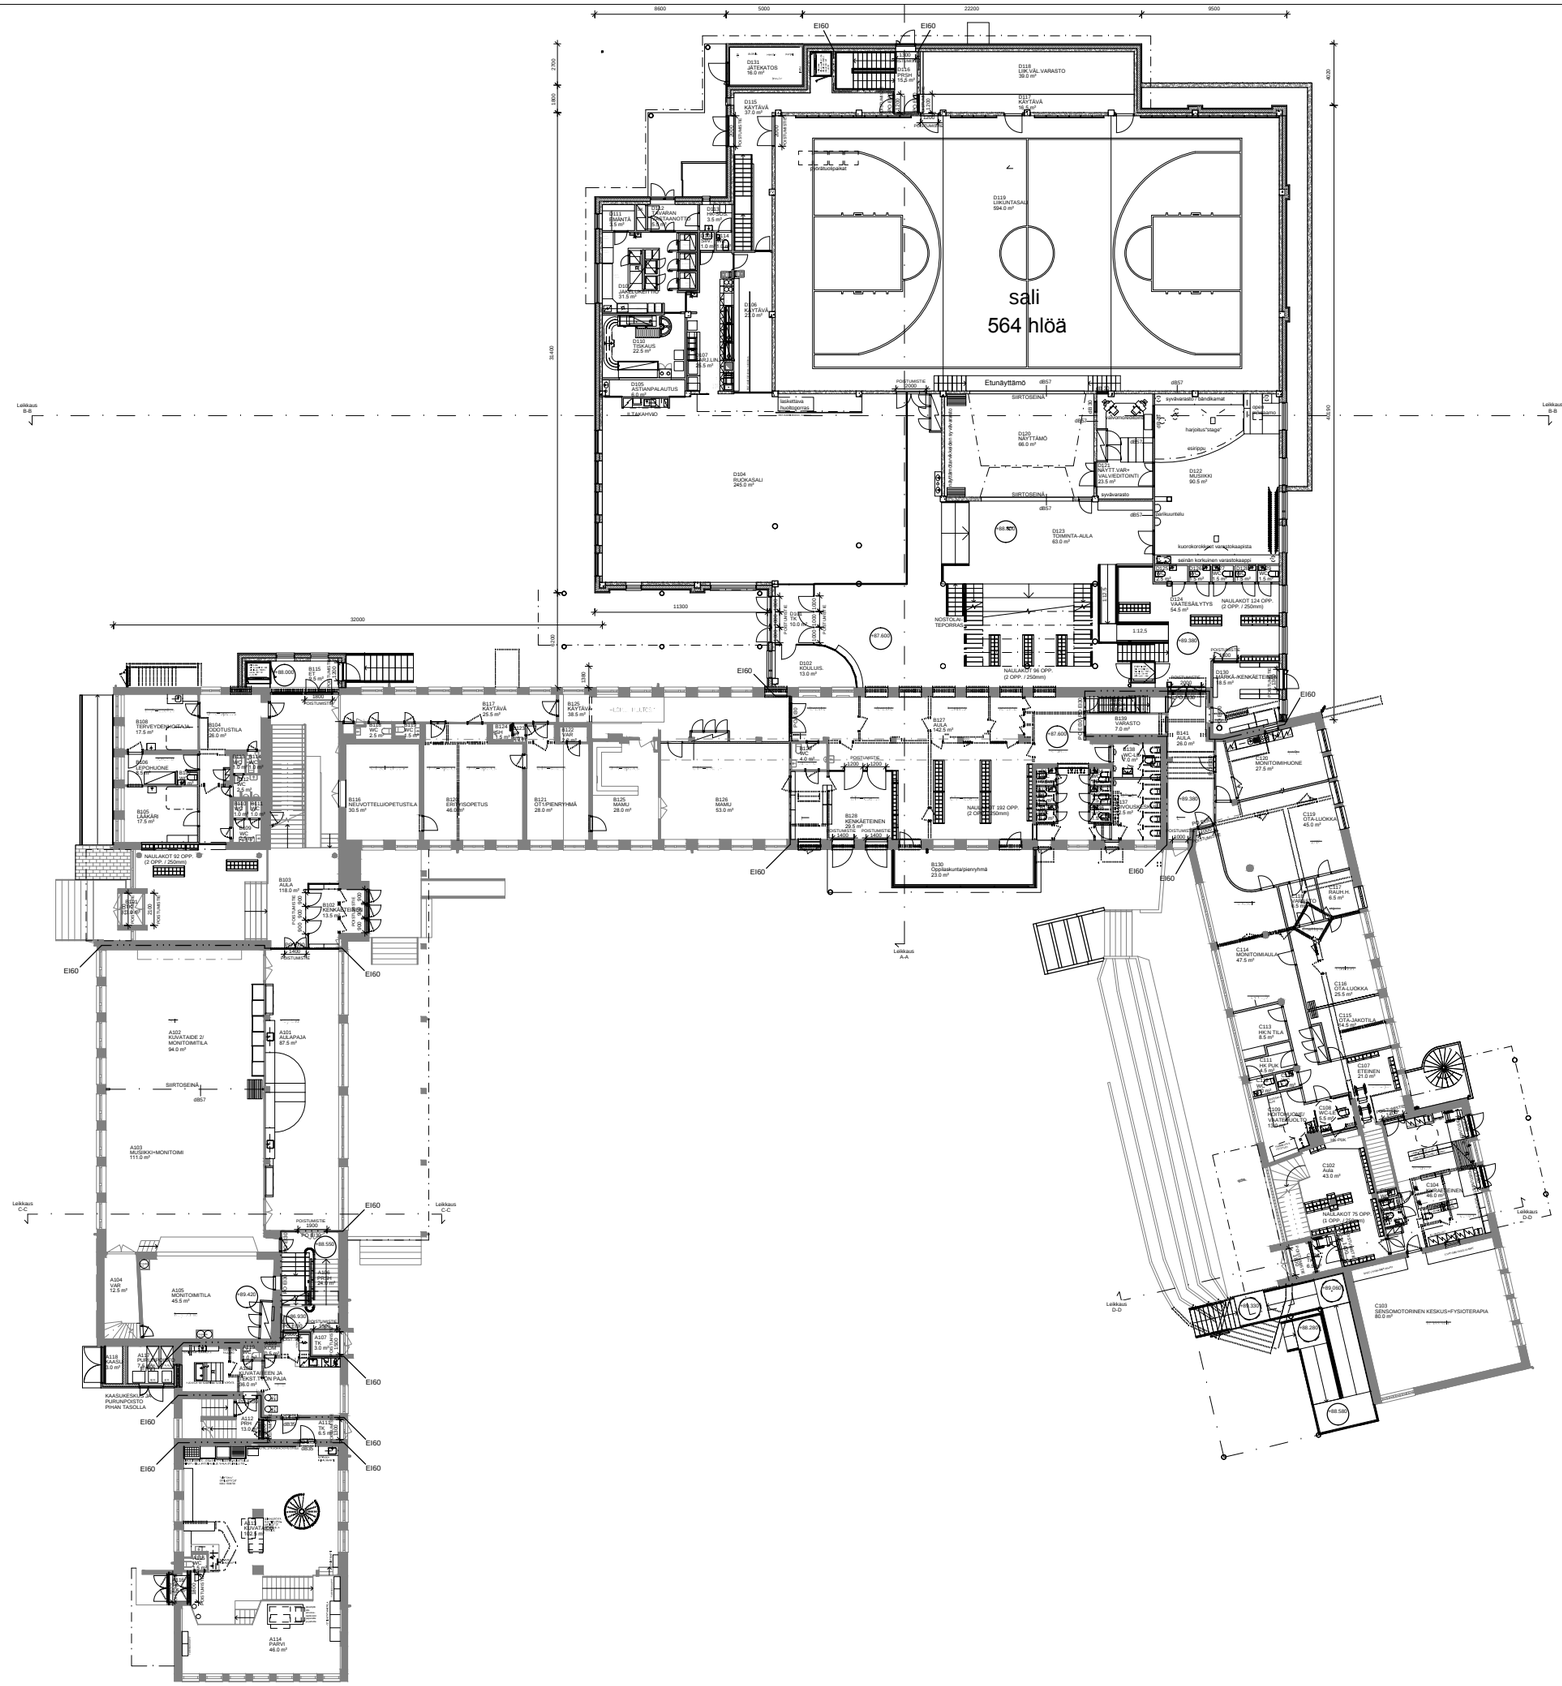

"OPINAHJO" Nyhkälän koulu

PERUSKORJAUS JA LAAJENNUS

XXXX	PÄÄPIIRUSTUSLUONNOS
HUHDINTIE 13 15870 03600 KARKKILA	
1. KERROS	1:200 ARK 03(16)

LAHTI 22.10.2013

H & M ARKKITEHDIT
RAUTATIENKATU 19 A, 15110 LAHTI
www.hm-arkkitehdit.com
010 3285750

ANNELI HELLSTEN
040 5501434
SEPPO MARKKU
050 5566030
etunimi.sukunimi@hm-arkkitehdit.com