


LEIKKAUS A-A

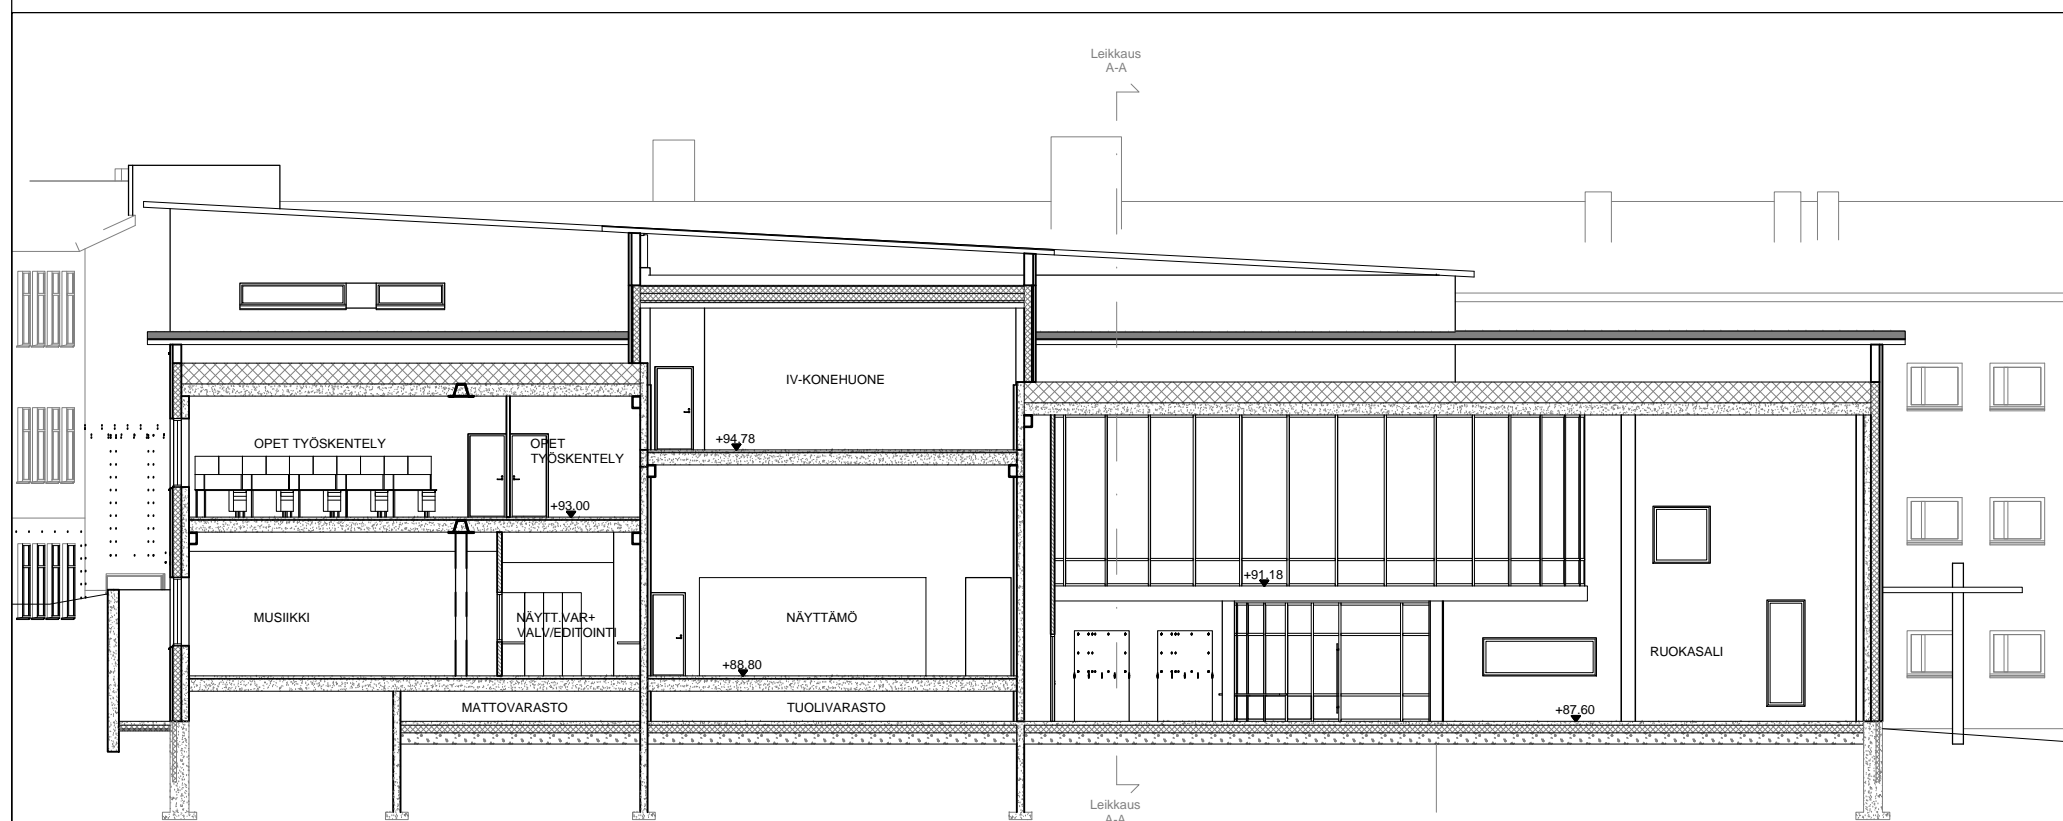

LEIKKAUS B-B

**"OPINAHJO" Nyhkälän koulu  
PERUSKORJAUS JA LAAJENNUS**

XXXX	PÄÄPIIRUSTUSLUONNOS
HUHDINTIE 13 03600 KARKKILA	
LEIKKAUKSET A-A JA B-B	1:100 ARK XX(16)

LAHTI 23.10.2013	 <b>ARKKITEHDIT</b> <small>RAUTATIENKATU 19 A, 15110 LAHTI          www.hm-arkkitehdit.com</small> 010 3285750	ANNELI HELLSTEN 040 5501434 SEPPO MARKKU 050 5566030 etunimi.sukunimi@hm-arkkitehdit.com
------------------	--	--