


Koordinaattiluettelo

Tontti 5

Nro X	Y
1	24512294,034 6714158,923
4	24512448,708 6714191,069
6	24512282,479 6714136,754
9	24512341,891 6714105,786
10	24512523,258 6714250,589
21	24512471,426 6714256,165
22	24512471,426 6714264,652
23	24512434,961 6714264,652
24	24512434,960 6714256,418
25	24512404,762 6714256,344
26	24512387,375 6714267,612
27	24512374,116 6714267,612
28	24512356,109 6714278,008
45	24512296,676 6714163,992
46	24512322,195 6714212,947

Tontti 4

Nro X	Y
40	24512351,499 6714200,741
41	24512351,460 6714194,622
42	24512353,732 6714194,622
43	24512353,682 6714153,124
44	24512340,954 6714142,521

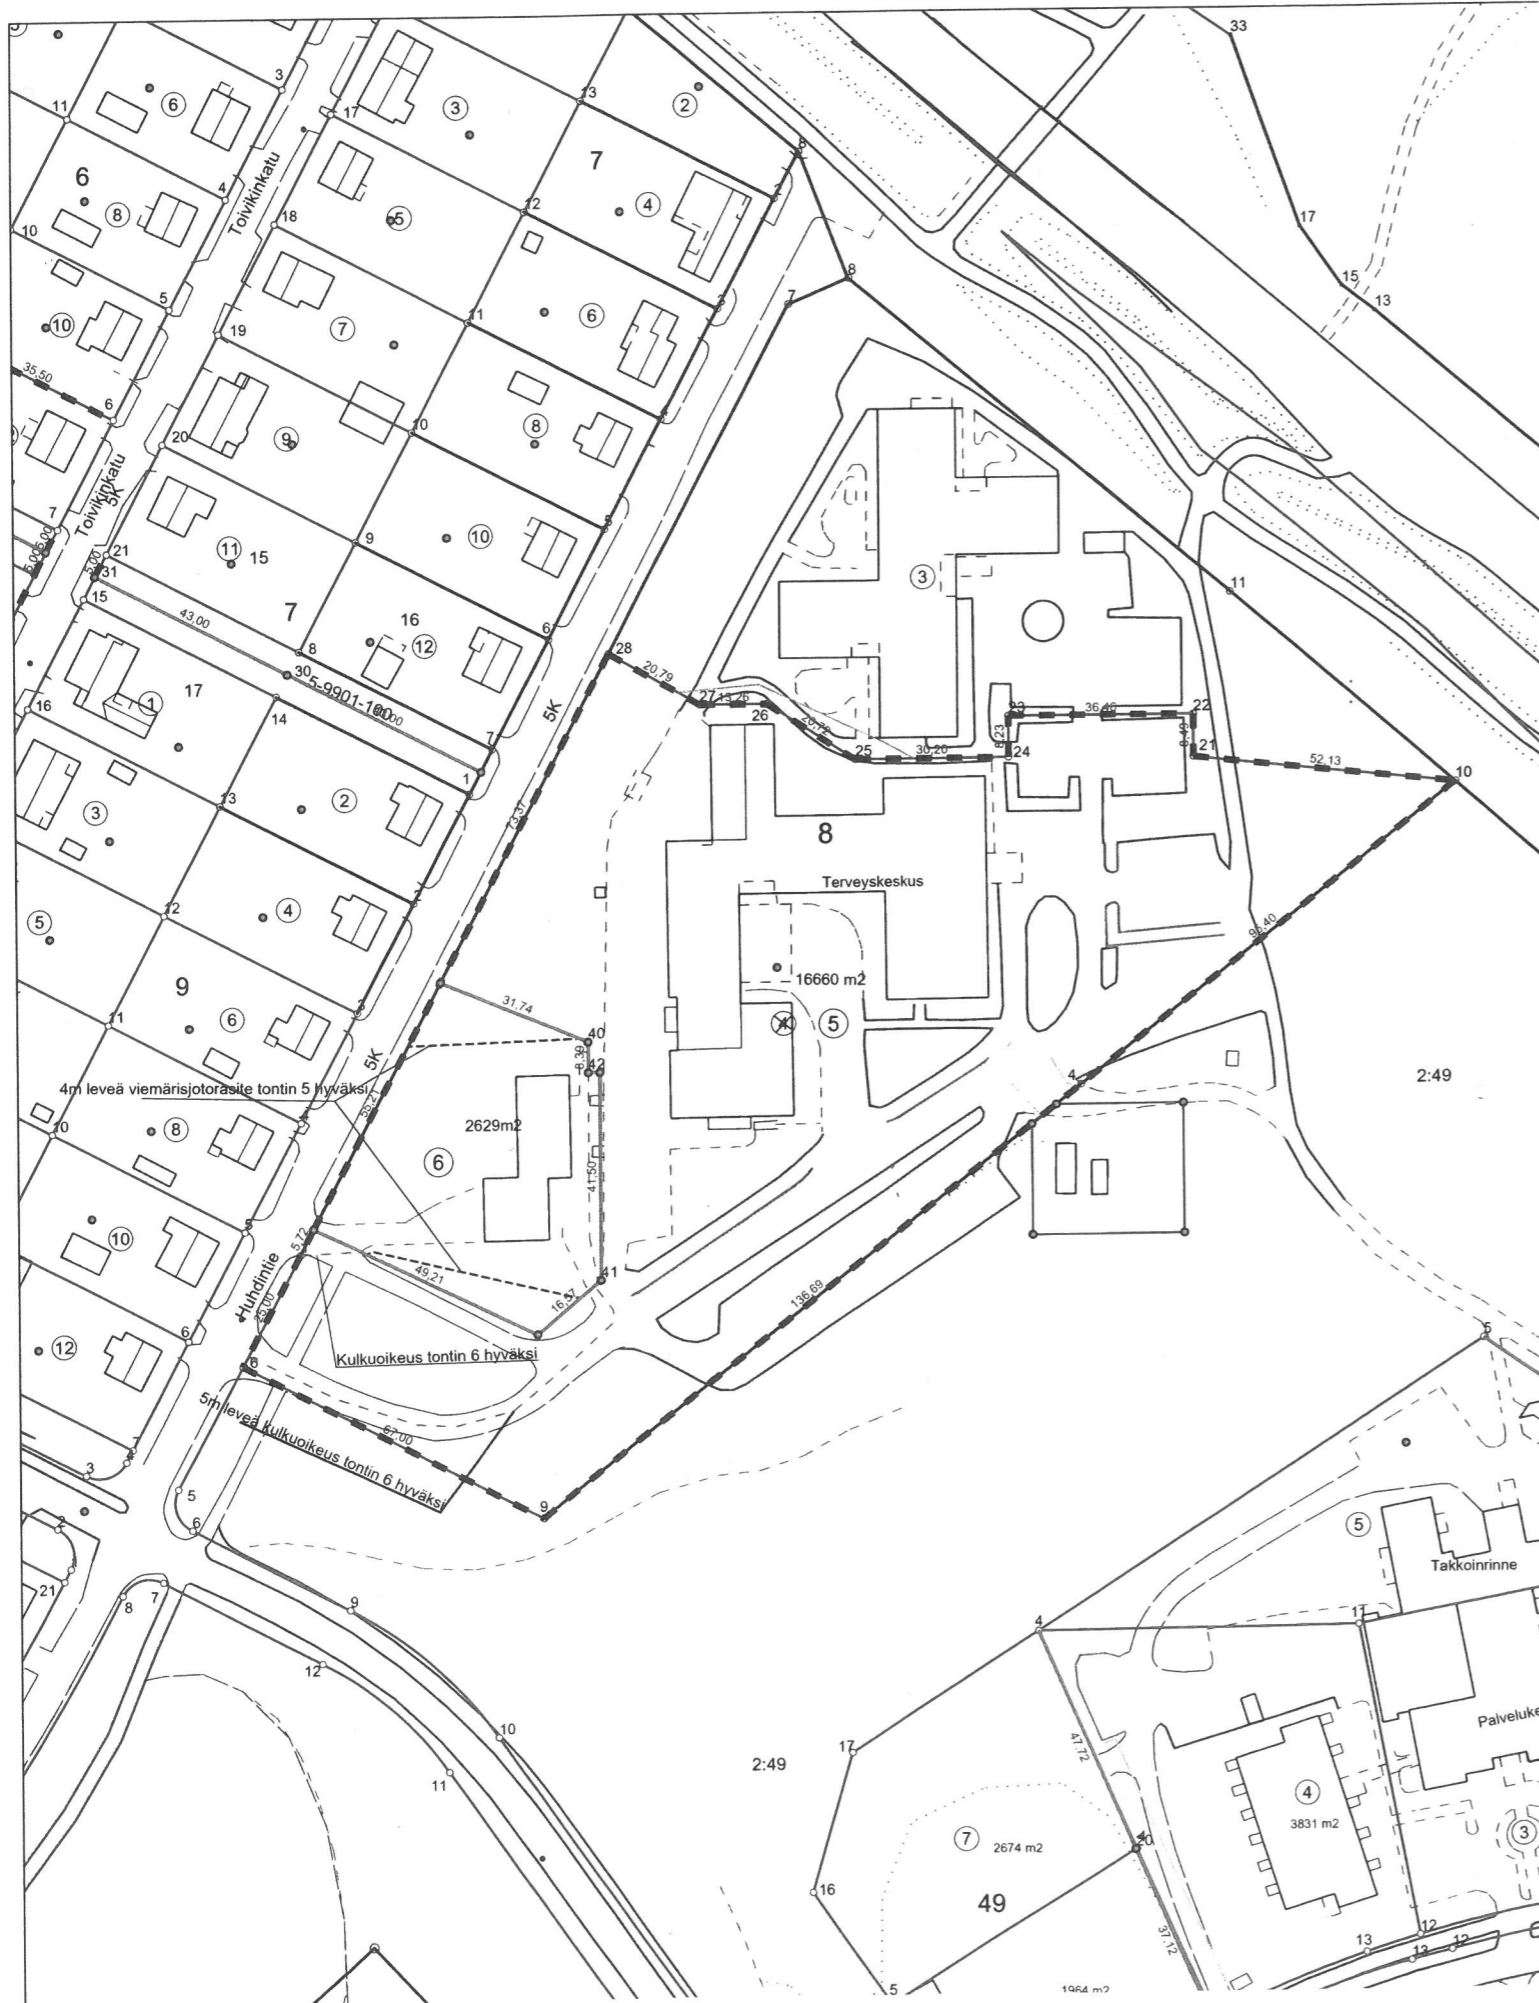

TONNTIN MUODOSTUMINEN

N:o	Ala m2	Osa-ala m2	RN:o	Tila	Kylä/kaupun. osa
5	16660		5-8-4		5(Huhti)
6	2629		5-8-4-M501		5(Huhti)

TONTTIJAON MUUTOS		1:1500	Karkkila
Asemakaava vahvistettu (152)		19.2.1974	
Edelliset tonttijaot (556)		6.8.2013	Karttalehti 13/11
Pohjahajakartan hyväksyi ja			Kaupunginosa 5(Huhti)
Lask. JH			Kortteli 8
Piirt. JH			Tontti (t) 5-6
Tark. JH	Mittaus- ja kiinteistöpäällikkö		Jani Hallenberg
Tekninen johtaja hyväksynyt		2026 §	Kaupunkikehitysjohtaja
Kuulutus julkaistu		2026 §	TJ 562