


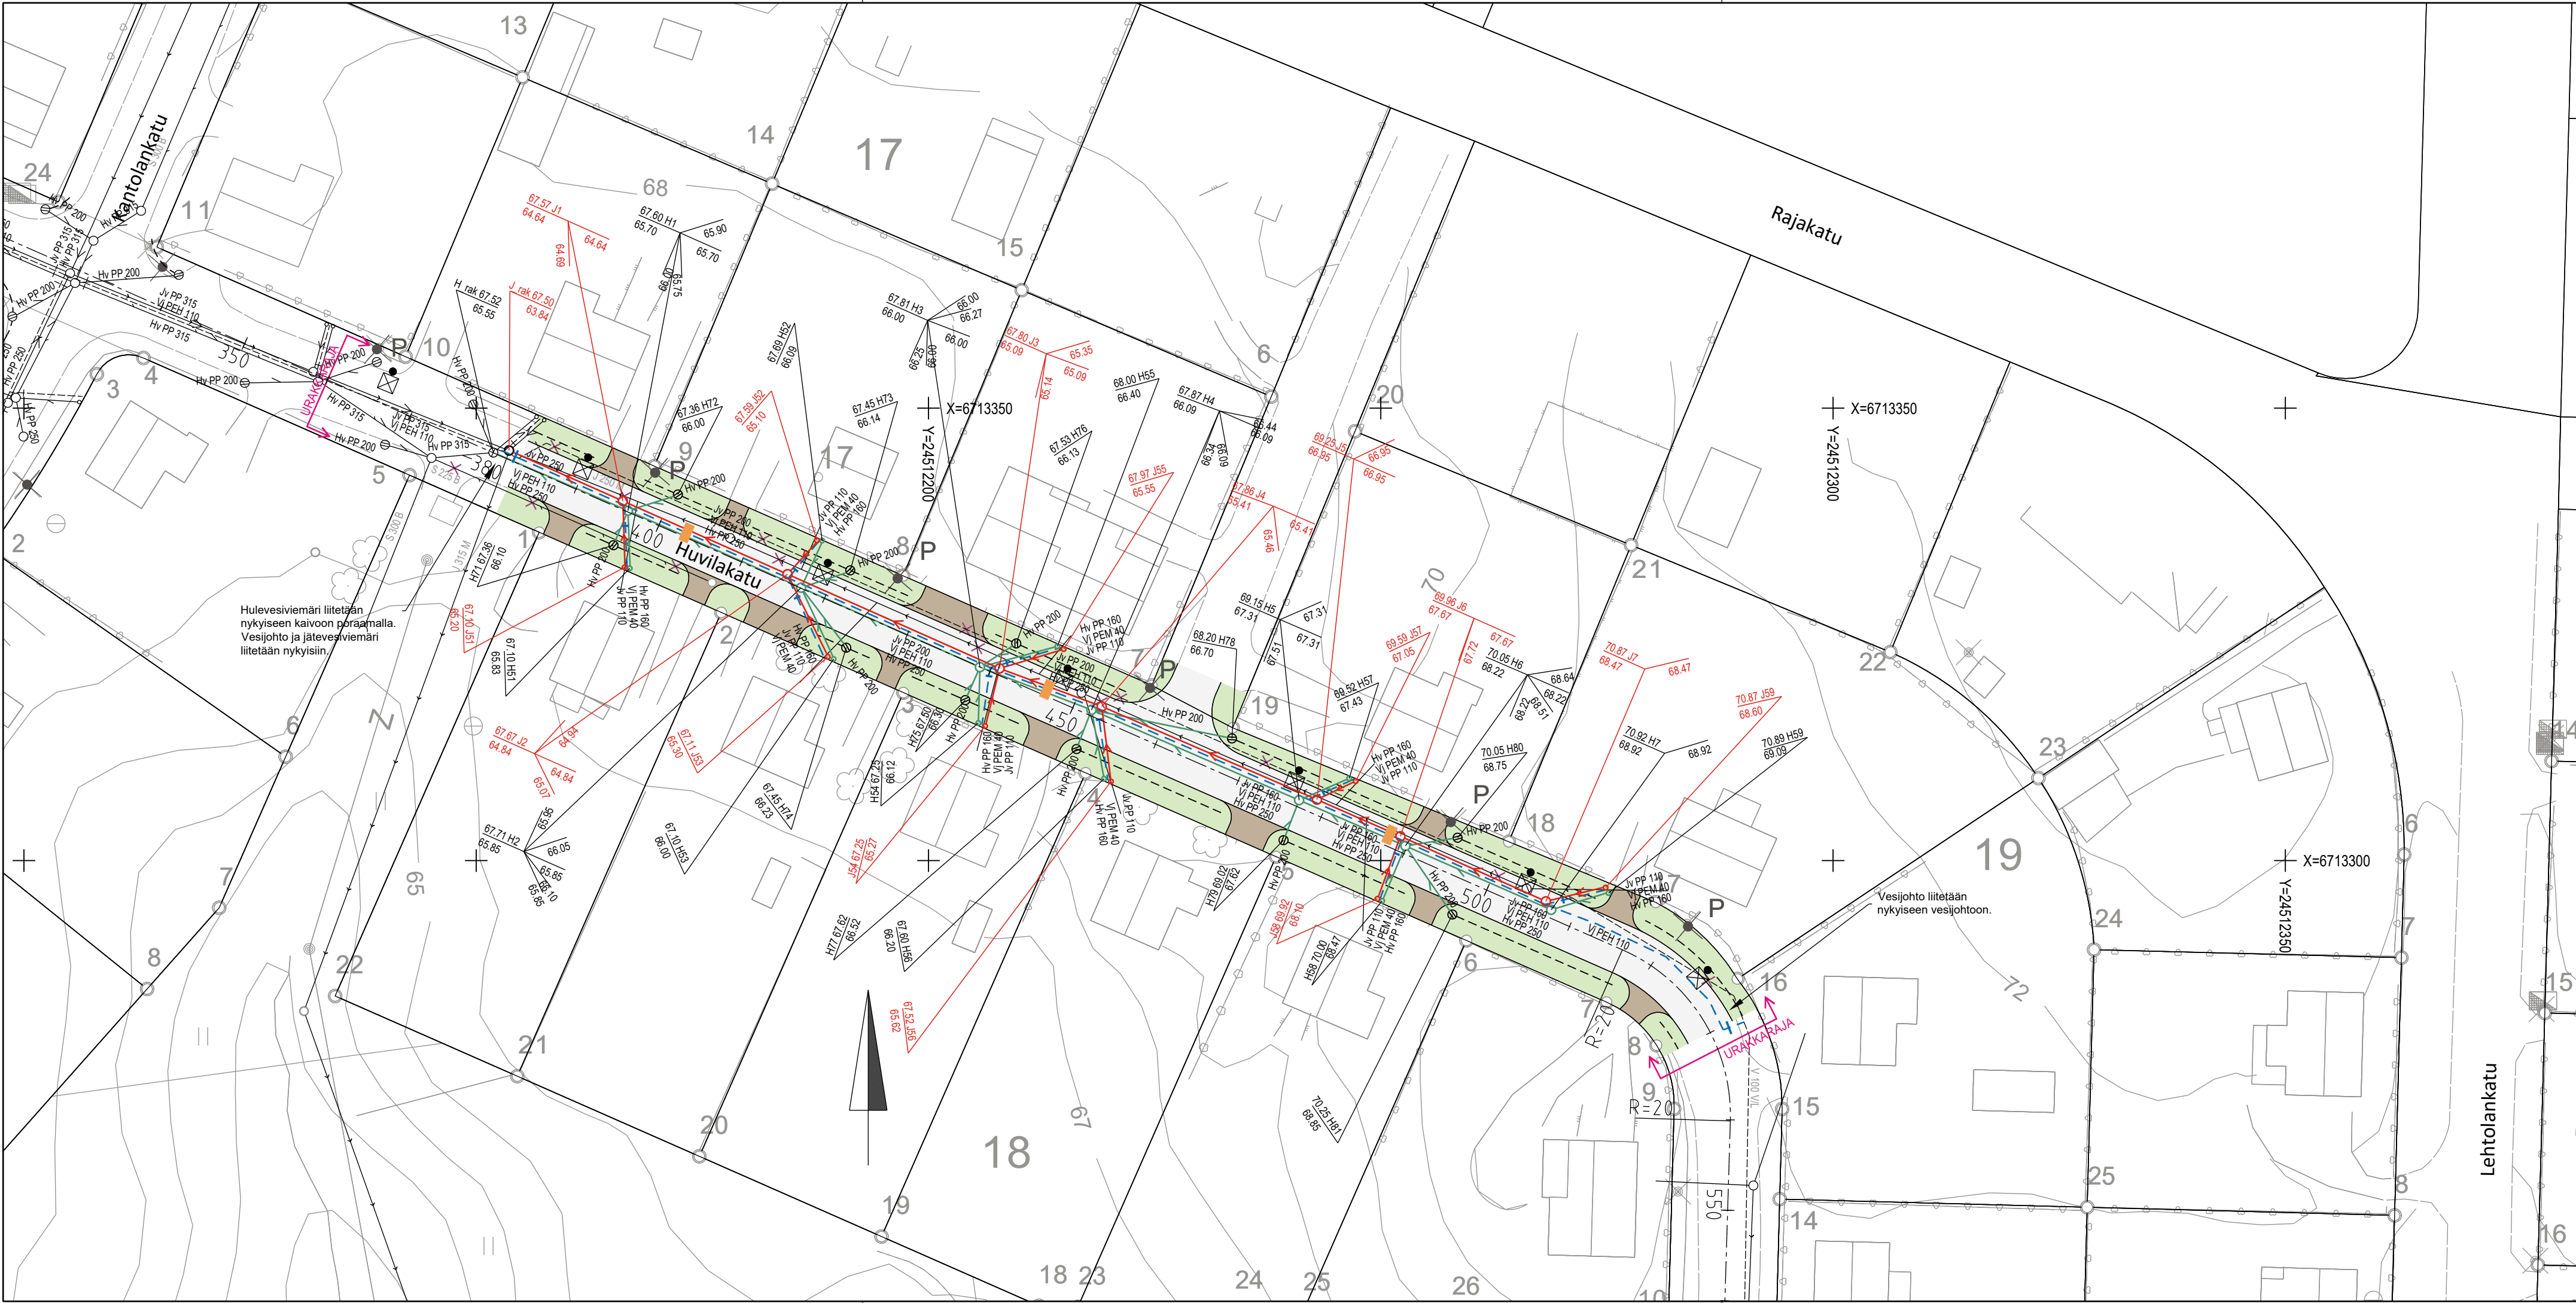

PIIRUSTUSMERKINNÄT

- Ajorata, hiekkapinta
- Kiinteistön liittymä
- Viheralue/Luonnontilainen
- Suunniteltu painanne
- Suunniteltu valaisin (erillinen valaistussuunnitelma)
- Nykyinen poistettava valaisin (erillinen valaistussuunnitelma)
- Suunniteltu hulevesiviemäri
- Suunniteltu hulevesikaivo, kupukansi
- Suunniteltu jätevesiviemäri
- Suunniteltu vesijohto
- Suunniteltu savisulku
- Suunniteltu jätevesiviemärin tarkastusputki
- Suunniteltu jätevesiviemärin tarkastusputki
- Nykyinen / rakennettu vesihuoltoverkosto
- Purettava nykyinen vesihuoltoverkosto

Tasokoordinaatisto ETRS GK24
Korkeusjärjestelmä N60

Merkki	Muutos	Pvm	Suunn.	Tark.
Rakennuskohde Karkkilan kaupunki Huvilakadun kunnallistekniikan saneeraus 2		Piiurustuksen sisältö Asemapiirustus		
Rakennussuunnitelma		Huvilakatu plv 380-530		
FCG		Suunnitteluala, työnnumero ja piirustuksen numero		
Satamakatu 22, 20100 Turku Puh. 0104090, www.fcg.fi		TKA P53104 14		
Päiväys 6.11.2025 Pääsuunn. Timo Alatalo Hyv. Elsa Keskiäli		Tiedosto Kartta_RS.dwg		
		Suunn./Piirt. Timo Alatalo Tarkastaja Elsa Keskiäli Yhteyshenkilö Timo Alatalo		