

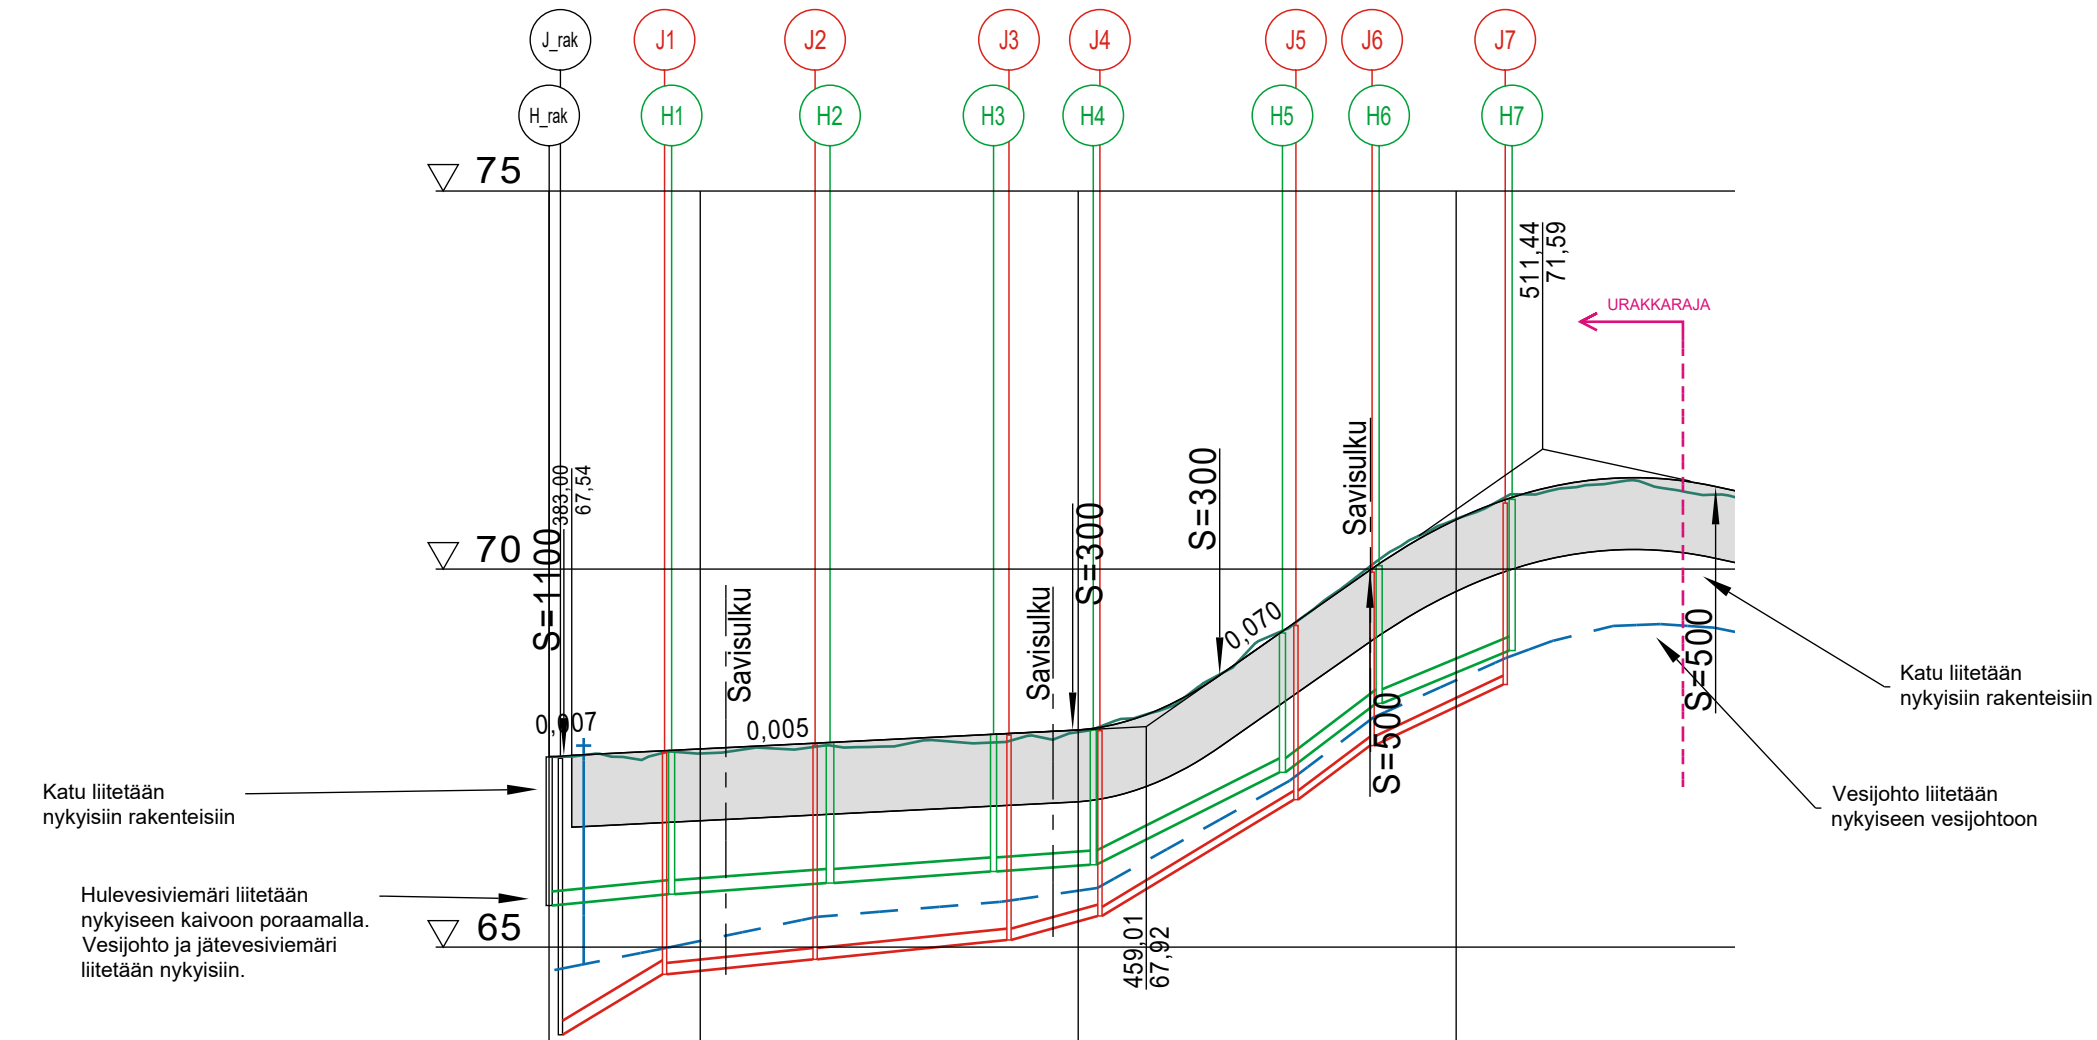
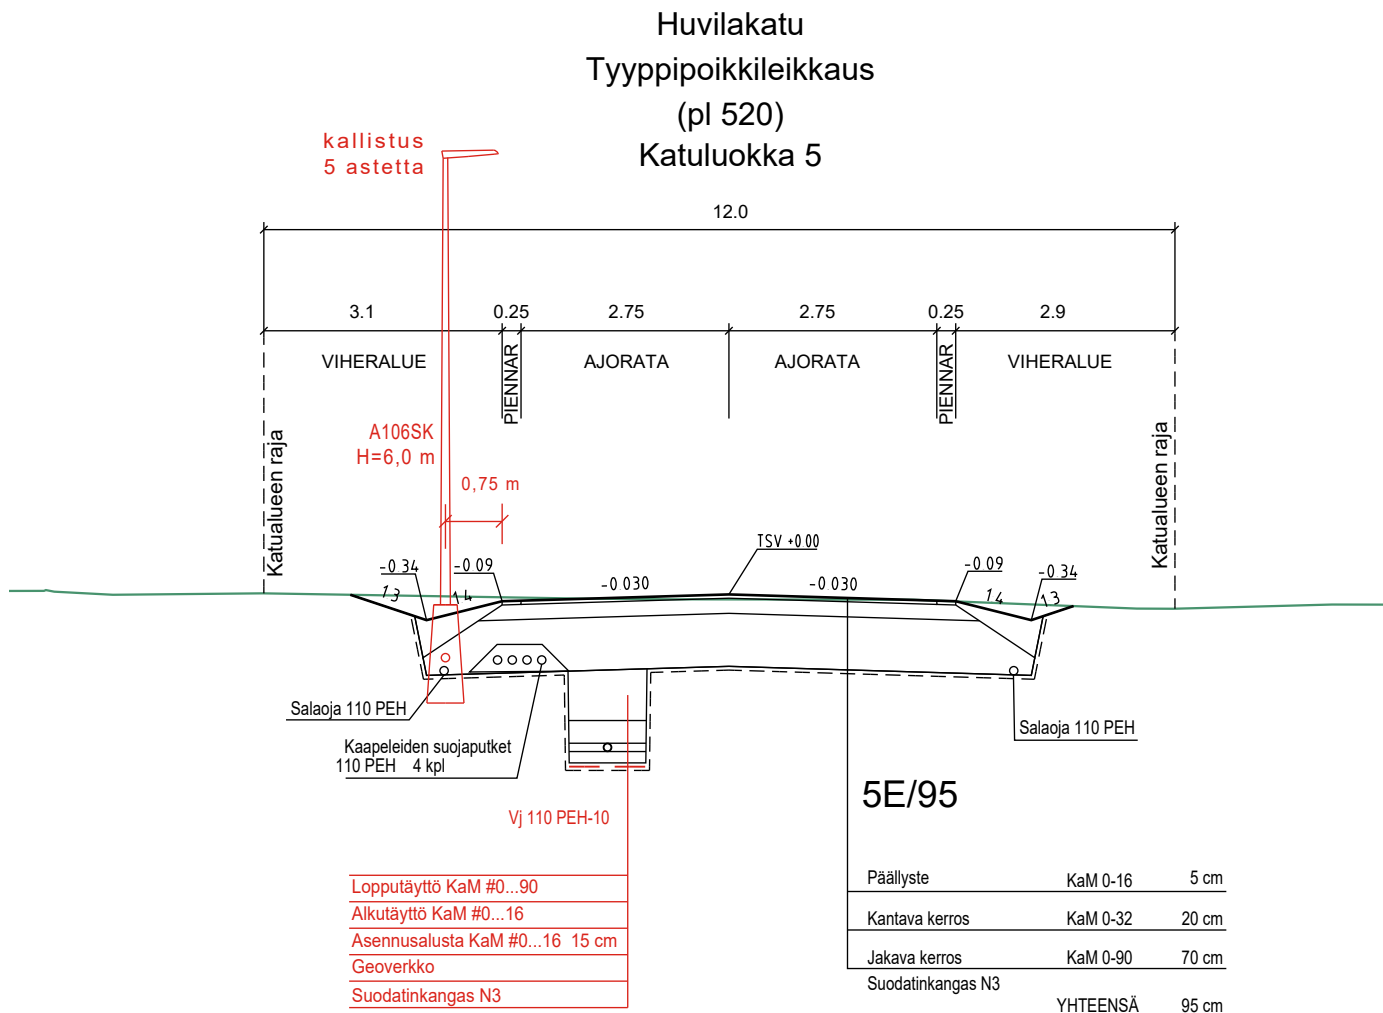


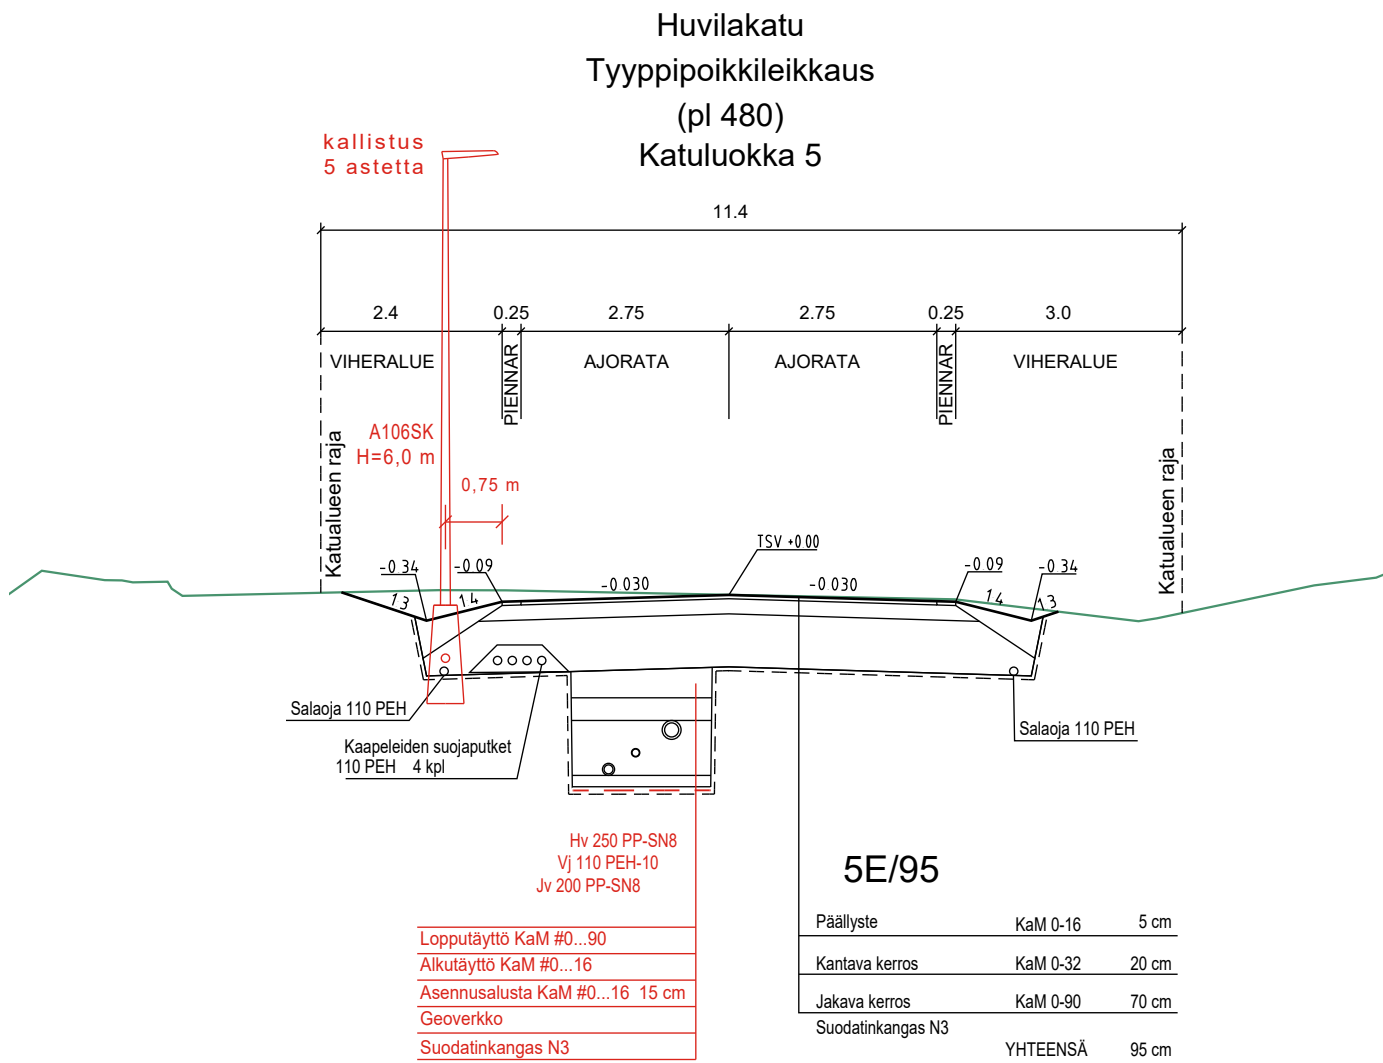

Päällysrakenne	5E/95									
Putkien perustamistapa	asennusalausta KaM #0-16 0.15m									
Kaivannon tuenta	tuettu kaivanto									
Matka	383	66,27	449,27	19,45	468,72	19,88	45,72	534,32		
Kaltevuus / pyöristyssäde		0,005	S=300	0,07	S=500					

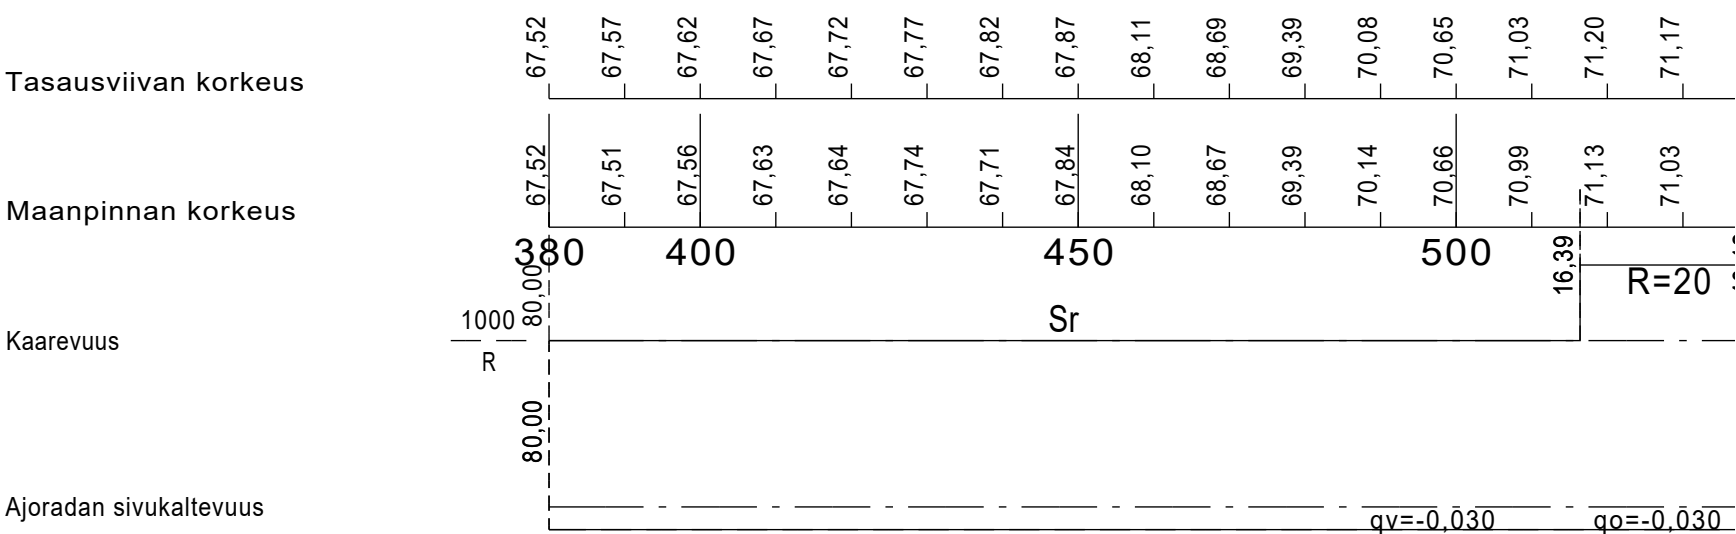

Merkki		Muutos		Pvm	Suunn.	Tark.
Rakennuskohde		Karkkilan kaupunki		Pituusleikkaus		Mittakaavat
Rakennussuunnitelma		Huvilakadun kunnallistekniikan saneeraus 2		Huvilakatu plv 383-530		1:1000/1:100
Suunnitteluala, työn numero ja piirustuksen numero		TKA P53104		Muutos		1:100
Päiväys		6.11.2025		Suunn./Piirt.		A
Pääsuunn.		Timo Alatalo		Tarkastaja		S
Hyv.		Elsa Keskiäli		Yhteyshenkilö		Timo Alatalo